



ΕΦΗΜΕΡΙΣ ΤΗΣ ΚΥΒΕΡΝΗΣΕΩΣ

ΤΗΣ ΕΛΛΗΝΙΚΗΣ ΔΗΜΟΚΡΑΤΙΑΣ

ΤΕΥΧΟΣ ΤΕΤΑΡΤΟ **Αρ. Φύλλου 945**

5 Νοεμβρίου 1997

ΠΕΡΙΕΧΟΜΕΝΑ

ΑΠΑΛΛΟΤΡΙΩΣΕΙΣ

ΑΠΟΦΑΣΕΙΣ

Αριθ. 1102942/7094/Β0010 (1)

Καθορισμός των ορίων του αιγιαλού και δημιουργία ζώνης παραλίας στη θέση «Παραλία Μεσοχώριου Κοινότητας Μεσοχωρίου Ν. Εύβοιας».

Ο ΥΠΟΥΡΓΟΣ ΟΙΚΟΝΟΜΙΚΩΝ

Έχοντας υπόψη:

1. Τις διατάξεις του Π.Δ. 551/88 «Οργάνωση Νομαρχιών - Οργάνωση Οικονομικών Υπηρεσιών» (ΦΕΚ 259 τ.Α΄), όπως τροποποιήθηκε και ισχύει.

2. Τις διατάξεις του Π.Δ. 284/88 «περί Οργανισμού Υπουργείου Οικονομικών».

3. Τις διατάξεις του Ν. 2218/1994 «Ίδρυση Νομαρχιακής Αυτοδ/σης κ.λπ.» (ΦΕΚ 90 τ.Α΄), όπως τροποποιήθηκε, συμπληρώθηκε και ισχύει.

4. Τις διατάξεις του άρθρου 14 του Ν. 2399/96 «Υλοποίηση της εισοδηματικής πολιτικής έτους 1996 για μισθούς και συντάξεις και άλλες διατάξεις» (ΦΕΚ 90 τ.Α΄), με το οποίο καταργήθηκαν οι θέσεις των Περιφερειακών Διευθυντών και οι αρμοδιότητές τους περιήλθαν στο Γενικό Γραμματέα Περιφέρειας.

5. Τις διατάξεις των παρ. 2 και 6 του άρθρου 1 Ν. 2503/97 «Διοίκηση, Οργάνωση, Στελέχωση της Περιφέρειας, ρύθμιση θεμάτων για την Τοπική Αυτοδιοίκηση και άλλες διατάξεις» (ΦΕΚ 107 τ.Α΄), σύμφωνα με τις οποίες οι Περιφερειακές Υπηρεσίες του Υπουργείου Οικονομικών, που συγκροτούσαν την Περιφερειακή Διοίκηση του Νομού ή Νομαρχίας δεν υπήχθησαν στην ενιαία οργανική μονάδα της Περιφέρειας ούτε καταργήθηκαν, αλλά αποτελούν από 1.9.97 Υπηρεσίες του Υπουργείου Οικονομικών.

6. Το αριθμ. 28975/31.7.97 έγγραφο της Δ/νσης Διοίκησης του Υπ. Εσωτερικών, Δημ. Διοίκησης και Αποκέντρωσης, σύμφωνα με το οποίο οι αρμοδιότητες του Γενικού Γραμματέα της Περιφέρειας σε θέματα Υπηρεσιών του Υπ. Οικονομικών, μεταφέρονται από 1.9.97 στον Υπουργό Οικονομικών.

7. Την αριθμ. 1087903/1481/0006Α/ΠΟΛ. 1233/ 28.8.97 απόφαση του Υπ. Οικονομικών «περί μεταβιβασης αρμοδιοτήτων του Υπουργού Οικονομικών στους Προϊσταμένους των Περιφερειακών Υπηρεσιών του Υπ. Οικονομικών πλην Γ.Λ.Κ. και Γ.Χ.Κ.».

8. Τις διατάξεις των άρθρων 1 μέχρι και 7 του Α.Ν. 2344/1940 «περί αιγιαλού και παραλίας», α) του άρθρου 13 του Ν. 1078/1980 και β) του άρθρου 23 του Ν. 1337/ 1983.

9. Την από 18.9.95 έκθεση της Επιτροπής καθορισμού των ορίων του αιγιαλού και παραλίας και θέσεων αμμοληψίας, που καθόρισε τα όρια του αιγιαλού και της παραλίας στην περιοχή «παραλίας Μεσοχωρίου - Κοινότητας Μεσοχωρίου Ν. Εύβοιας» και το από 1990 με κλίμακα 1:1000 τοπογραφικό διάγραμμα του Τοπογράφου Μηχανικού Βαγγέλη Σπίθα που θεωρήθηκε με τη 1674/92 απόφαση έγκρισης μελέτης από τη Δ.Τ.Υ.Ν.Ε. και συνοδεύει την έκθεση της προαναφερόμενης Επιτροπής.

10. Τη σύμφωνη γνώμη του Γενικού Επιτελείου Ναυτικού, που διατυπώθηκε στο 5445/144/96/12.3.96 έγγραφό του, αποφασίζουμε:

1) Επικυρώνουμε την από 18.9.95 έκθεση της Επιτροπής καθορισμού των ορίων του αιγιαλού και παραλίας και θέσεων αμμοληψίας, καθώς και το από 1990 τοπογραφικό διάγραμμα, που τη συνοδεύει, το οποίο συντάχθηκε από τον Βαγγέλη Σπίθα Τοπογρ. Μηχανικό με κλίμακα 1:1000 και θεωρήθηκε με την 1674/92 απόφαση έγκρισης μελέτης από τη ΔΤΥΝΕ επί του οποίου η πιο πάνω Επιτροπή, με κόκκινη γραμμή καθόρισε τα όρια του αιγια-

λού, στη θέση «Παραλία Μεσοχωρίου» Κοιν. Μεσοχωρίου και με κίτρινη γραμμή τα όρια της παραλίας στην ίδια θέση.

2. Η παρούσα απόφαση μαζί με την έκθεση και το διάγραμμα, που προαναφέραμε, να δημοσιευθούν στην Εφημερίδα της Κυβερνήσεως.

Αθήνα, 20 Οκτωβρίου 1997

Με εντολή Υπουργού
Ο Γενικός Διευθυντής
Π. ΠΙΛΑΤΗΣ

ΕΚΘΕΣΗ

Επιτροπής καθορισμού ορίων αιγιαλού παραλίας και θέσεων αμμοληψίας.

Για τον καθορισμό το πρώτον των ορίων του αιγιαλού στη θέση Παραλία Μεσοχωρίων με δαπάνη του Δημοσίου. Η μελέτη κατατέθηκε από το Ν.Τ. Εύβοιας και την επίβλεψη είχε η ΔΤΥ Ν. Ευβοίας.

Στην Κάρυστο σήμερα, 18.9.1995, οι υπογραφόμενοι:

1) Κων/νος Μάστορης Οικον. Έφορος Καρύστου, σαν Πρόεδρος,

2) Αναστάσιος Λοζακάς Τοπογράφος Μηχανικός Δ.Τεχνικών Υπηρεσιών Ν. Εύβοιας σαν μέλος,

3) Δαμιανός Κων/νος, αναπλ. Λιμενάρχης Αλιβερίου, σαν μέλος, που αποτελούμε την «Επιτροπή καθορισμού ορίων αιγιαλού και παραλίας και θέσεων αμμοληψίας», η σύνθεση της οποίας έχει καθορισθεί με την Ο.208/181/26.4.82 κοινή απόφαση Υπουργών Προεδρίας της Κυβέρνησης και Οικονομικών και με την αριθ. Φ.121/οικ/497/4.4.95 απόφαση Π. Δ/ντή Εύβοιας, που συγκλήθηκε με την αριθ. 4107/30.8.95 πρόσκληση του Προέδρου της, μεταβήκαμε επιτόπου στην περιοχή που προαναφέραμε την 18.9.95, αφού λάβαμε υπόψη:

1) Την υπ' αριθ. 1674/92 απόφαση έγκρισης μελέτης Δ.Τ.Υ.Ν.Ε. δια της οποίας ζητείται ο καθορισμός των ορίων αιγιαλού στην παραπάνω περιοχή.

2) Το από 1990 με κλίμακα 1:1000 τοπογραφικό διάγραμμα του Μηχανικού Ε. Σπίθα (Μελέτη του Δημοσίου) σε 1 πινακίδα που ελέγχθηκε για την ακρίβεια της αποτύπωσης την απόφαση έγκρισης μελέτης 1674/92 ΔΤΥΝΕ όπως ορίζει το άρθρ. 20 του Ν. 719/77.

3) Τις διατάξεις του Α.Ν. 2344/40, όπως αυτός τροποποιήθηκε καθώς και τη σχετική Δικαστηριακή και Διοικητική Νομολογία.

4) Την από επιτόπιο μετάβαση σχηματισθείσα αντίληψη για το πλάτος της βρεχομένης ζώνης της ξηράς και άλλα συναφή στοιχεία, δηλ.:

α) Περιγραφή της μορφολογίας της περιοχής (βραχώδης, πεδινή, περίπου κλίση εδάφους, καταπτώσεις, βλάστηση, προσχωσιγενές έδαφος, ενδείξεις μεταβολής του αιγιαλού, ύπαρξη ή μη παλαιού αιγιαλού κ.λπ.).

β) Κατάσταση της ακτής (διαβρώσεις, προσχώσεις, εκτελεσθέντα έργα κ.λπ.).

γ) Κατάσταση θαλάσσου χώρου (βάθη, ξέρες, ύφαλοι, ανάπτυγμα πελάγους).

ε) Επικρατούσες καιρικές συνθήκες (διεύθυνση, ένταση και συχνότητα πνεόντων ανέμων, ύψος κύματος κ.λπ.).

5) Λοιπά στοιχεία που έλαβε υπόψη η Επιτροπή, όπως παλιά διαγράμματα, μαρτυρικές καταθέσεις, τίτλος ιδιοκτησίας, έγγραφα ΓΕΝ, προηγούμενοι καθορισμοί σε γειτονική περιοχή κ.λπ., καθώς και τα συμπεράσματα που εξήχθηκαν κατά την κρίση της Επιτροπής.

6) Ότι το τρίτο τακτικό μέλος κατά την συνεδρίαση της επιτροπής κωλύετο από την Υπηρεσία του, αποφασίζει:

1. Καθορίζει επί του παραπάνω τοπογραφικού διαγράμματος:


α) Την οριογραμμή του αιγιαλού με κόκκινη συνεχή πολυγωνική γραμμή 1, 2, ..., 17, της οποίας οι κορυφές εξασφαλίζονται από το κρατικό δίκτυο συν/νων.


β) Την οριογραμμή της παραλίας με συνεχή πολυγωνική γραμμή 1', 2', ..., 17' σε απόσταση 10 μ. από αυτήν του αιγιαλού γιατί δεν εξυπηρετούνται οι σκοποί του άρθρ. 7 § 1 του Α.Ν. 2344/40. Οι κορυφές της εξασφαλίζονται από το κρατικό δίκτυο συν/νων.

2) Αποφαίνεται ότι δεν υπάρχει παλαιός αιγιαλός.

3) Δεν εξαιρούνται τα κτίσματα που βρίσκονται στη ζώνη της παραλίας.

Η Επιτροπή
ΚΩΝ/ΝΟΣ ΜΑΣΤΟΡΗΣ, ΑΝΑΣΤΑΣΙΟΣ ΛΟΖΑΚΑΣ,
ΚΩΝ/ΝΟΣ ΔΑΜΙΑΝΟΣ

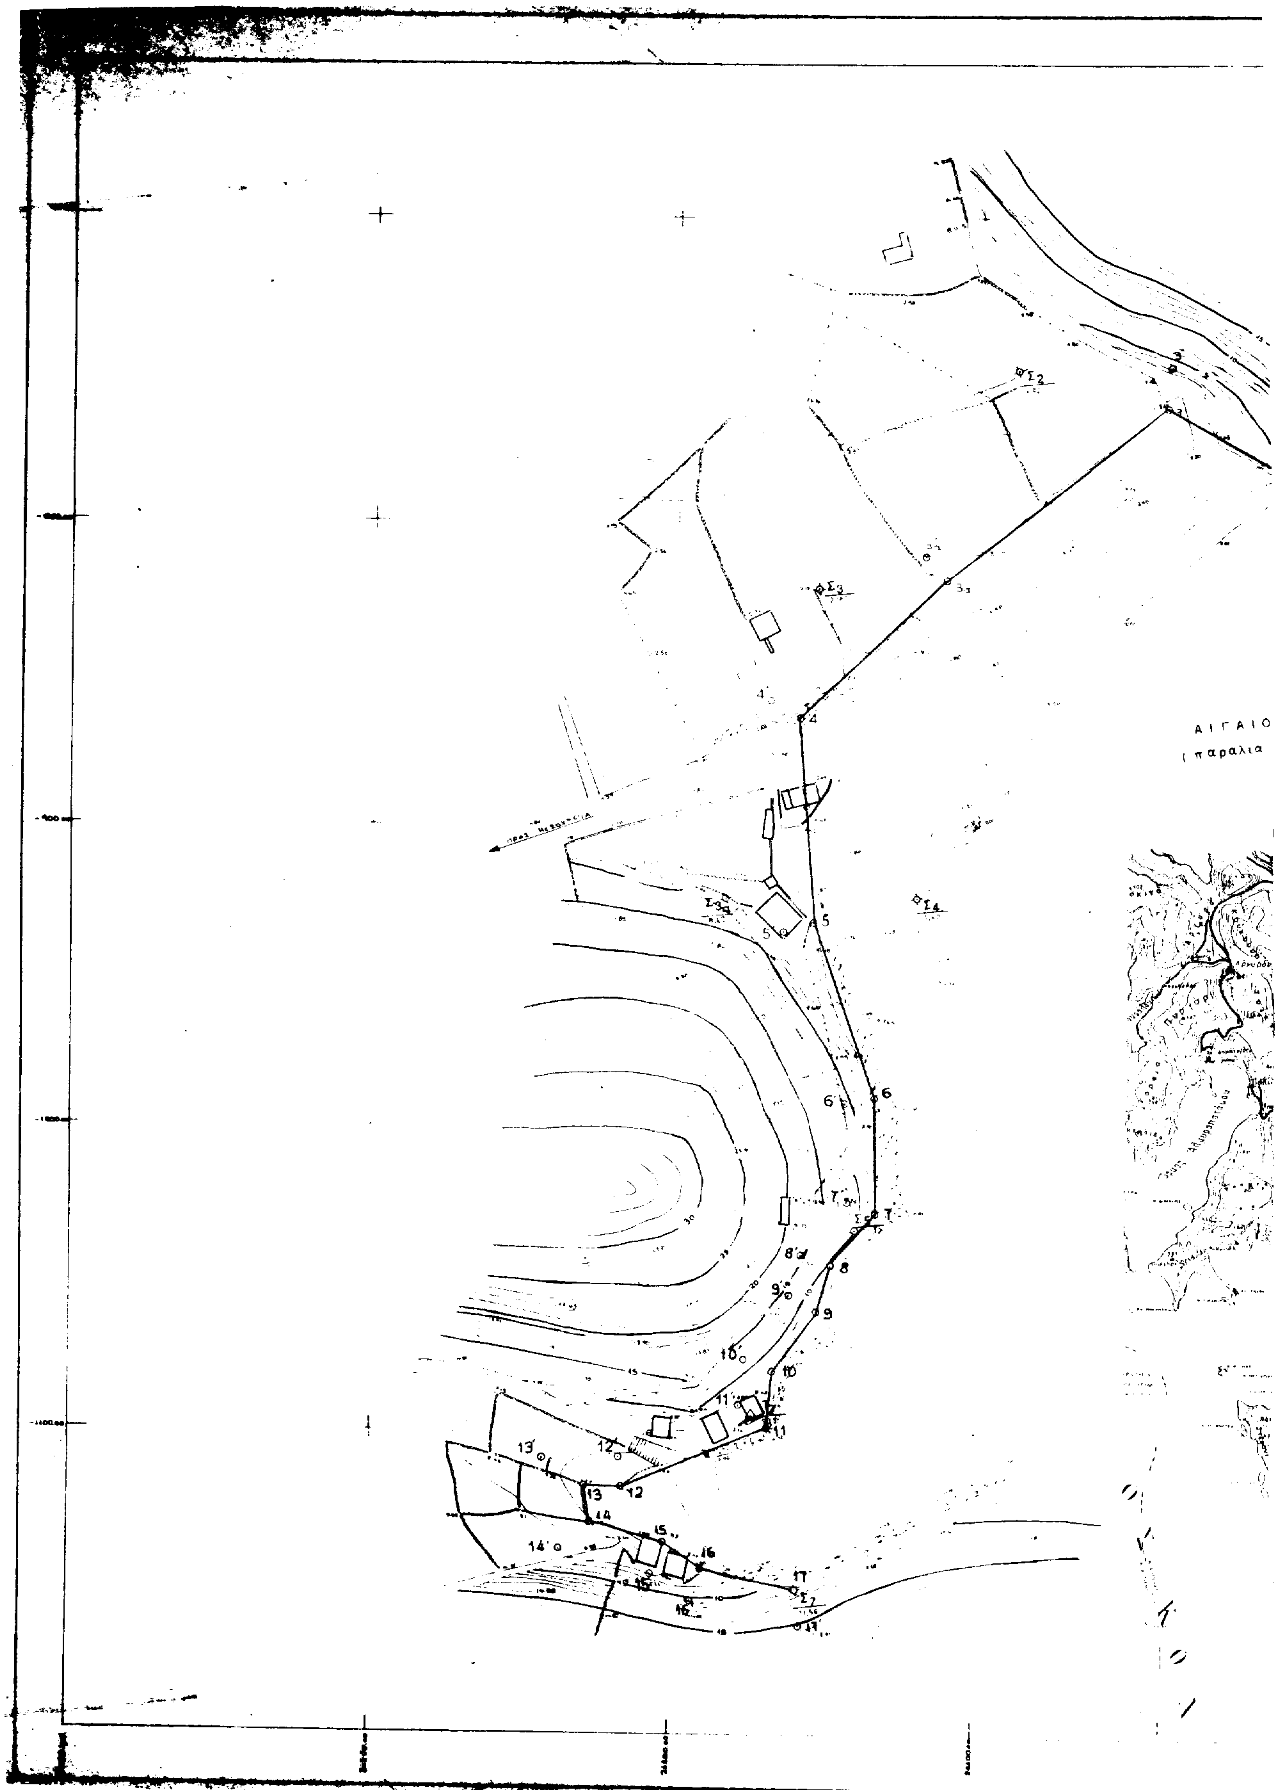
ΑΙΓΑΙΟ
(παραλία

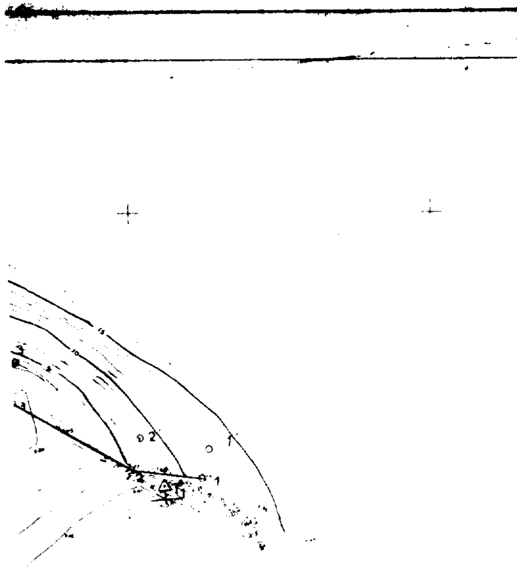


ΠΙΝΑΚΑΣ ΣΥΝΤ/ΝΩΝ ΚΟΡΥΦΩΝ ΑΙΓΙΑΛΟΥ-ΠΑΡΑΛΙΑΣ

	Αιγιαλος			Παραλια	
	x	ψ		x	ψ
1	24 524 50	[illegible]88 50	1'	24 526 30	-778 50
2	[illegible]	[illegible]	2'	24503 20	775 00
3	24 466 [illegible]	[illegible]64 00	3'	24462 50	[illegible]750 00
3α	24388 50	[illegible]819 50	3α'	24382 50	[illegible]811 20
4	24340 50	866 50	4'	24330 50	861 50
5	24344 00	[illegible]33 50	5'	24336 00	[illegible]936 50
6	24366 50	[illegible]91 50	6'	24356 50	[illegible]992 50
7	24361 00	[illegible]1028 50	7'	24358 00	-1025 00
8	24353 00	[illegible]1047 00	8'	24343 50	-1043 00
9	24348 50	[illegible]1062 00	9'	24340 00	1056 50
10	24334 [illegible]	[illegible]1081 00	10'	24325 00	1076 50
11	[illegible]	[illegible]	11'	24323 50	-1092 50
12	[illegible]	[illegible]	12'	24285 00	-1109 00
13	[illegible]	[illegible]	13'	24260 00	-1109 50
14	[illegible]	-1131 00	14'	24266 00	-1139 50
15	24300 00	-1138 00	15'	24296 20	-1148 00
16	[illegible]	1146 00	16'	24308 50	-1156 00
17	2434[illegible] 50	-1153 50	17'	24344 00	-1164 00

ΑΙΓΑΙΟ ΠΕΛΑΓΟΣ
(παραλια Μεσοχωριων)



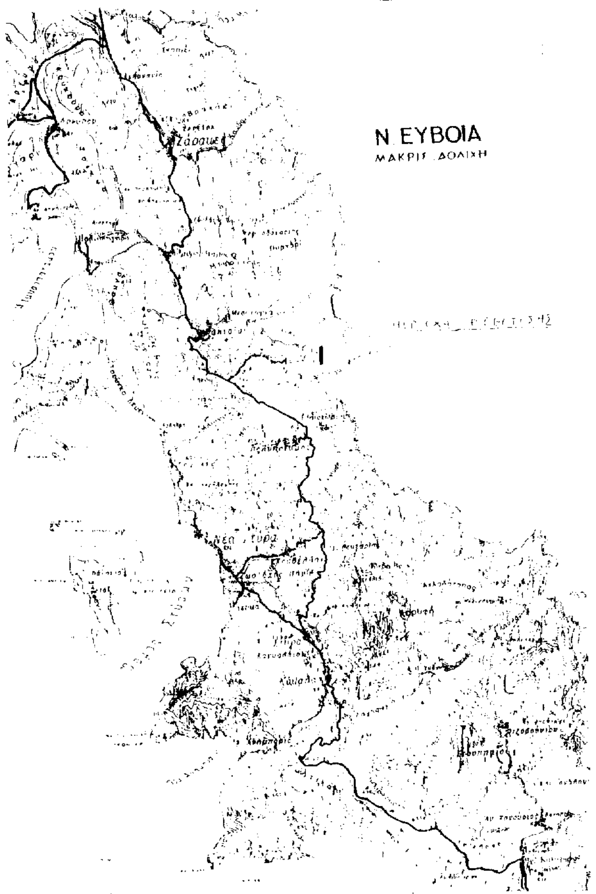

ΤΟΠΟΓΡΑΦΙΚΟ ΔΙΑΓΡΑΜΜΑ
ΚΑΘΟΡΙΣΜΟΥ ΟΡΙΩΝ ΑΙΓΙΑΛΟΥ ΠΑΡΑΛΙΑΣ

ΠΕΡΙΟΧΗ ΠΑΡΑΛΙΑ ΜΕΣΟΧΩΡΙΩΝ
ΚΟΙΝΟΤΗΤΑ
ΕΠΑΡΧΙΑ ΚΑΡΥΣΤΙΑΣ
ΑΡΜΟΔΙΑ ΟΙΚ. ΕΦΟΡΙΑ ΚΑΡΥΣΤΟΥ
ΝΟΜΑΡΧΙΑ ΕΥΒΟΙΑΣ
ΕΝΔΙΑΦΕΡΟΜΕΝΟΣ ΝΟΜΑΡΧΙΑΚΟ ΤΑΜΕΙΟ ΕΥΒΟΙΑΣ
ΚΛΙΜΑΚΑ 1:1000

ΤΡΙΓΩΝΟΜΕΤΡΙΚΗ ΕΞΑΡΤΗΣΗ ΔΙΚΤΥΟ ΓΥΣ
ΥΨΟΜΕΤΡΙΚΗ ΑΦΕΤΗΡΙΑ
ΚΕΝΤΡΟ ΦΥΛΛΟΥ ΧΑΡΤΟΥ φ: 38° 15' λ: 0° 15'

Απόφαση Έγκρισης Νομαρχ. 1674/92 ΔΤΥΝΕ

ΜΕΘΟΔΟΣ ΑΠΟΤΥΠΩΣΗΣ ΤΑΧΥΜΕΤΡΙΑ
ΧΡΟΝΟΛΟΓΙΑ ΑΠΟΤΥΠΩΣΗΣ 1990

ΥΠΟΜΝΗΜΑ ΣΥΜΒΟΛΩΝ

Βραχια — Υψομετρικες καμπυλες
Μαντροτειχος — Συρματοπλεγμα
Οριο ιδιοκτησιας

ΒΑΓΓΕΛΗΣ ΣΠΙΟΛΑΣ
Τοπογράφος Μηχανικός

ΠΟΛΕΟΔΟΜΙΑ

ΑΠΟΦΑΣΕΙΣ

Αριθ. 320/97 (2)

Τροποποίηση του ρυμοτομικού σχεδίου Δήμου Κερατσινίου των οδών Δημ. Γληνού, Υψηλάντου και Γκιώνας.

ΤΟ ΔΗΜΟΤΙΚΟ ΣΥΜΒΟΥΛΙΟ ΚΕΡΑΤΣΙΝΙΟΥ

(Συνεδρίαση 30.9.97)

Έχοντας υπόψη:

1. Τις διατάξεις του Ν.Δ/τος της 17.7.1923 (Α' 228), όπως μεταγενέστερα τροποποιήθηκαν και συμπληρώθηκαν.

2. Τις διατάξεις του κεφ. ΙΙ του Π.Δ/τος της 3.4.1929 (Α' 155) που διατηρήθηκαν σε ισχύ με το άρθρο 31 παρ. 3 του Ν. 1577/1985 (Α' 210).

3. Το Π.Δ. 24/21.1.1995 «Μεταβίβαση αρμοδιοτήτων τροποποιήσεων κ.λπ. στο Δήμο Κερατσινίου» (Δ' 16).

4. Τις διατάξεις του άρθρου 29Α του Ν. 1558/1985 «Κυβέρνηση και Κυβερνητικά όργανα» (Α' 137), όπως αυτό προστέθηκε με το άρθρο 27 του Ν. 2081/1992 (Α' 154).

5. Την εγκύκλιο ΔΤΕ/δ/43511/161/55/13.6.88 «οδηγίες και προδιαγραφές για τροποποιήσεις κ.λπ. ρυμοτομικών σχεδίων».

6. Την με αρ. 7/97 και 178/97 αποφάσεις του οικείου Δημοτικού Συμβουλίου.

7. Την από 26.6.97 γνωμοδότηση του ΝΣΧΟΠ Πειραιά (αρ. πρακτικού 22/97).

8. Το γεγονός ότι ο εν λόγω χώρος ποτέ δεν χρησιμοποιήθηκε για Σχολείο ή Εκκλησία, όπως έχει χαρακτηρισθεί από την ένταξή του στο σχέδιο πόλης αφού χρησιμοποιήθηκαν άλλοι χώροι σε διπλανά ΟΤ τόσο για το σχολείο όσο και για την εκκλησία. 2) Τα δύο ακίνητα που βρίσκονται στο χώρο έχουν κτιστεί από το 1973 με νόμιμη άδεια οικοδομής σύμφωνα με το Ν. 5269/31 και 3) σε όμορο χώρο επί της Δημητρίου Γληνού, Γκιώνας και Λ. Σχιστού έχει δημιουργηθεί χώρος πρασίνου και αθλοπαιδιών 20 περίπου στρεμμάτων, αποφασίζει ομόφωνα:

1) Εγκρίνεται η τροποποίηση του ρυμοτομικού σχεδίου επί των οδών Δημητρίου Γληνού, Υψηλάντου και Γκιώνας για α) τον αποχαρακτηρισμό του χώρου εκκλησίας και Σχολείου με μετατροπή του (ΒΓΔθηζεΒ) τμήματος του επί της οδού Γκιώνας και Υψηλάντου σε οικοδομήσιμο χώρο και του (ΑΖΕΔθηζεΒΑ) τμήματός του σε χώρο πρασίνου και β) την μετατόπιση της προς δυσμάς ρυμοτομικής γραμμής της οδού Γκιώνας επί της ήδη διαμορφωμένης.

2) Από τις διατάξεις αυτής της απόφασης δεν προκαλείται δαπάνη σε βάρος του προϋπολογισμού του οικείου Δήμου.

3) Η απόφαση αυτή να δημοσιευθεί στην Εφημερίδα της Κυβερνήσεως και θ' αρχίσει να ισχύει από τη δημοσίευσή της.

Κερατσίνι, 9 Οκτωβρίου 1997

Ο Πρόεδρος Δ.Σ.
ΑΝΑΣΤΑΣΙΟΣ ΓΚΙΟΚΑΣ

Πρασινο

ΕΛΛΗΝΙΚΗ ΔΗΜΟΚΡΑΤΙΑ
ΔΗΜΟΣ ΚΕΡΑΤΣΙΝΙΟΥ
ΤΕΧΝΙΚΗ ΥΠΗΡΕΣΙΑ

ΘΕΜΑ: ΤΡΟΠΟΠΟΙΗΣΗ ΕΓΚΕΚΡΙΜΕΝΟΥ ΡΥΜΟΤΟΜΙΚ... ΕΠΙ ΤΩΝ ΟΔΩΝ ΔΗΜΗΤΡΙΟΥ ..., ΥΨΗΛΑΝΤΟΥ ΚΑΙ ΓΚΙΟΝΑΣ.

ΤΟΠΟΘΕΣΙΑ: ΑΜΦΙΑΛΗ

ΚΛΙΜΑΚΑ	ΧΡΟΝΟΣ ΣΥΝΤΑΞΗΣ	
1/500	1997	
ΕΓΚΡΙΝΕΤΑΙ Ο ΔΗΜΑΡΧΟΣ	ΘΕΩΡΗΘΗΚΕ Ο Δ/ΝΤΗΣ ΤΕΧΝ. ΥΠΗΡ.	Ο ΣΥΝΤΑΞΑΣ

Αριθ. 3899 (3)

Τροποποίηση ρυμοτομικού σχεδίου Καμ. Βούρλων Ν. Φθ/δας που αφορά τη μείωση του πλάτους του πεζόδρομου και των προκηπίων μεταξύ των Ο.Τ. 83 και 86.

Ο ΝΟΜΑΡΧΗΣ ΦΘΙΩΤΙΔΑΣ

Έχοντας υπόψη:

1. Τις διατάξεις του από 17.7.1923 Ν.Δ. «περί σχεδίων πόλεων και κωμών του Κράτους», όπως τροποποιήθηκε, συμπληρώθηκε μεταγενέστερα.

2. Τις διατάξεις του Ν. 3200/55 «περί διοικητικής αποκεντρώσεως», όπως τροποποιήθηκαν και συμπληρώθηκαν.

3. Τις διατάξεις του Α.Ν. 314/68, όπως τροποποιήθηκαν και συμπληρώθηκαν με το Ν.Δ. 1018/71.

4. Τους Νόμους 2218 και 2240/95 «Περί Νομαρχιακής Αυτ/σης» και την αριθμ. 3492/2.2.95 διαπιστωτική πράξη λειτουργίας της Νομ. Αυτ/σης Φθ/δας.

5. Το αριθμ. 183/86 Π.Δ. (ΦΕΚ 70Α'/5.6.86) αρμοδιότητες Νομαρχών.

6. Την αριθμ. 62616/2657/18.9.95 (ΦΕΚ 702Β/1985) κοινή απόφαση Υπουργών «περί αρμοδιότητας Νομαρχών κ.λπ.».

7. Την αριθμ. ΤΠ.5190/29.8.94 απόφ. Νομάρχη (ΦΕΚ 1216Δ'/94) περί αναθεωρήσεως του ρυμοτομικού σχεδίου Καμ. Βούρλων.

8. Τις αριθμ. 14/165/23.10.96 και 15/186/29.11.96 αποφάσεις του Δημοτικού Συμβουλίου του Δήμου Καμ. Βούρλων.

9. Την αριθμ. 8845/96/22.1.97 θετική εισήγηση του Τμήματος Πολ/κών Σχεδίων και Εφαρμογών στο Συμβούλιο ΧΟΠ Ν. Φθ/δας.

10. Την αριθμ. 5/31.1.97 (πρακτ. 1/97 θέμα 5ον) αρνητική γνωμοδότηση του ΣΧΟΠ Ν. Φθιώτιδας, αποφασίζουμε:

Εγκρίνουμε την τροποποίηση του ρυμοτομικού σχεδίου Καμ. Βούρλων και συγκεκριμένα την μείωση του πλάτους του πεζόδρομου και των προκηπίων αυτού μεταξύ των Ο.Τ. 83 και 86 όπως έχει σημειωθεί στα διαγράμματα.

Η παραπάνω κανονιστική πράξη του Νομάρχη δεν βαρύνει τον προϋπολογισμό του Δήμου Κ. Βούρλων (σχετ. το αριθμ. 4528/9.12.96 έγγραφο του Δήμου Κ. Βούρλων).

Η παραπάνω τροποποίηση γίνεται με πολεοδομικά κριτήρια.

Η απόφαση αυτή να δημοσιευθεί στην Εφημερίδα της Κυβερνήσεως.

Λαμία, 9 Οκτωβρίου 1997

Ο Νομάρχης

ΕΥΘ. ΠΑΠΑΒΑΣΙΛΕΙΟΥ

ΟΡΟΙ ΔΟΜΗΣΗΣ
Δ/γμα ρυμοτομίας 6 2 71
Αναθεώρηση Αποφ Νομάρχη Φθιώτιδας αριθ Τ Π 5190/29-8 94 (ΦΕΚ 1216/Δ/94)
Εμβαδόν 500μ2 Πρόσωπο 15.0 μ Κ Ε 40% Σ Δ 0.60 Ύψος 8.0 μ

ΥΠΟΜΝΗΜΑ ΙΔΙΟΚΤΗΣΙΩΝ

1	Ταταρίδα Ελένη	Κ Βούρλα
2	Ταταρίδας Νικόλαος	Κ Βούρλα
3	Αφοί Γκολμφομητσου	Κ Βούρλα
4	Αφοί Τσάρα	Κ Βούρλα

ΔΙΚΤΥΑ ΔΕΗ - ΟΤΕ ΥΔΡΕΥΣΗΣ ΔΕΝ ΥΠΑΡΧΟΥΝ ΣΤΟΝ ΠΕΖΟΔΡΟΜΟ

Καταργηθείσα οικοδομική γραμμή
ρυμοτομική
Προτεινόμενη οικ γραμμή (κόκκινη)
Προτεινόμενη ρυμ γραμμή (πράσινη)

εργοδότης : ΔΗΜΟΣ ΚΑΜΕΝΩΝ ΒΟΥΡΛΩΝ

έργο : ΠΡΟΤΑΣΗ ΤΡΟΠΟΠΟΙΗΣΗΣ ΠΕΖΟΔΡΟΜΟΥ ΣΤΑ Ο.Τ. 83 - 86

θέση : ΚΑΜΕΝΑ ΒΟΥΡΛΑ

μελετητές : ΝΤΟΥΒΡΑΣ ΒΑΣΙΛΕΙΟΣ
ΠΟΛΙΤΙΚΟΣ ΜΗΧΑΝΙΚΟΣ

θέμα : ΤΟΠΟΓΡΑΦΙΚΟ ΔΙΑΓΡΑΜΜΑ ΠΕΖΟΔΡΟΜΟΥ ΣΤΑ Ο.Τ. 83 - 86

α.σχεδίου Α

κλίμακα : 1 : 500 χρόνος ΟΚΤΩΒΡΙΟΣ

